


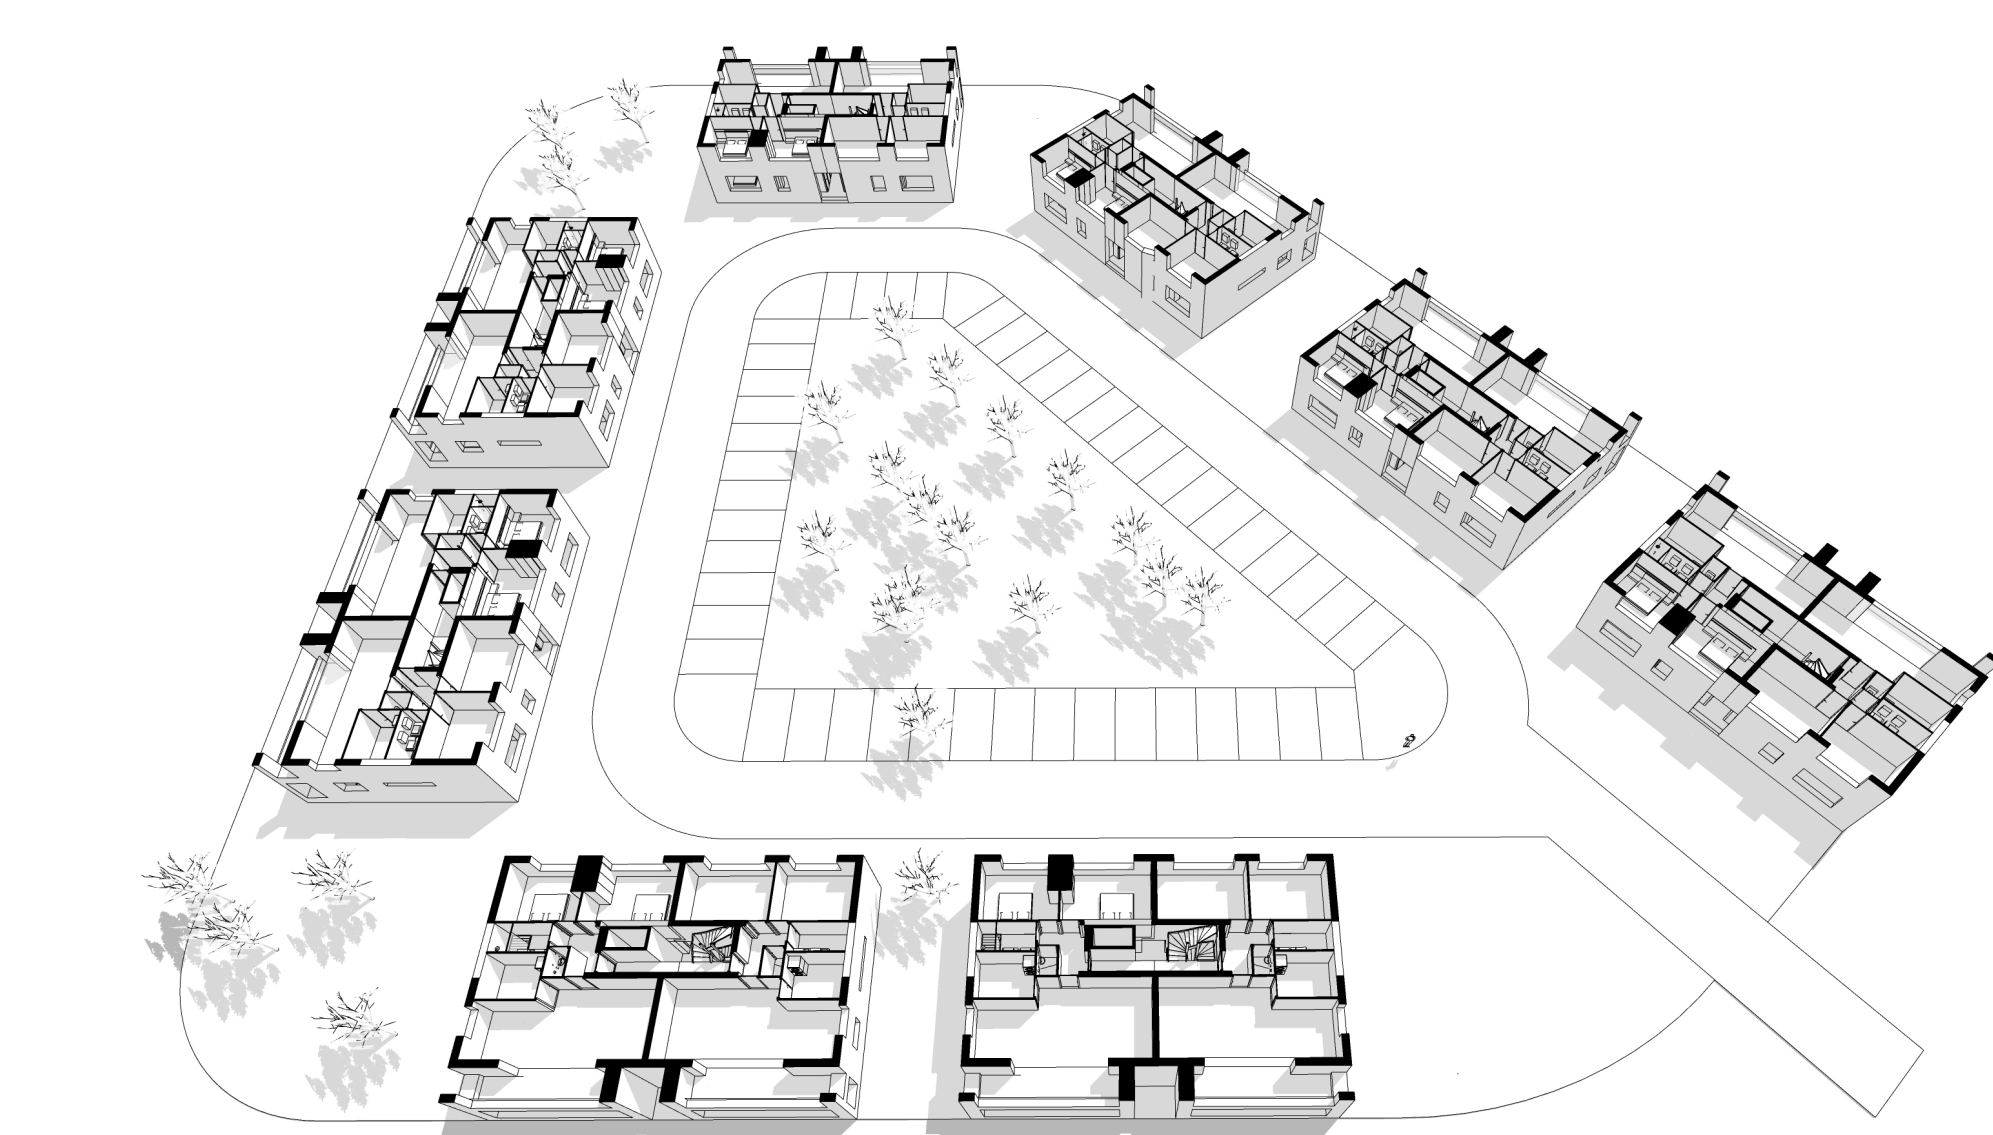
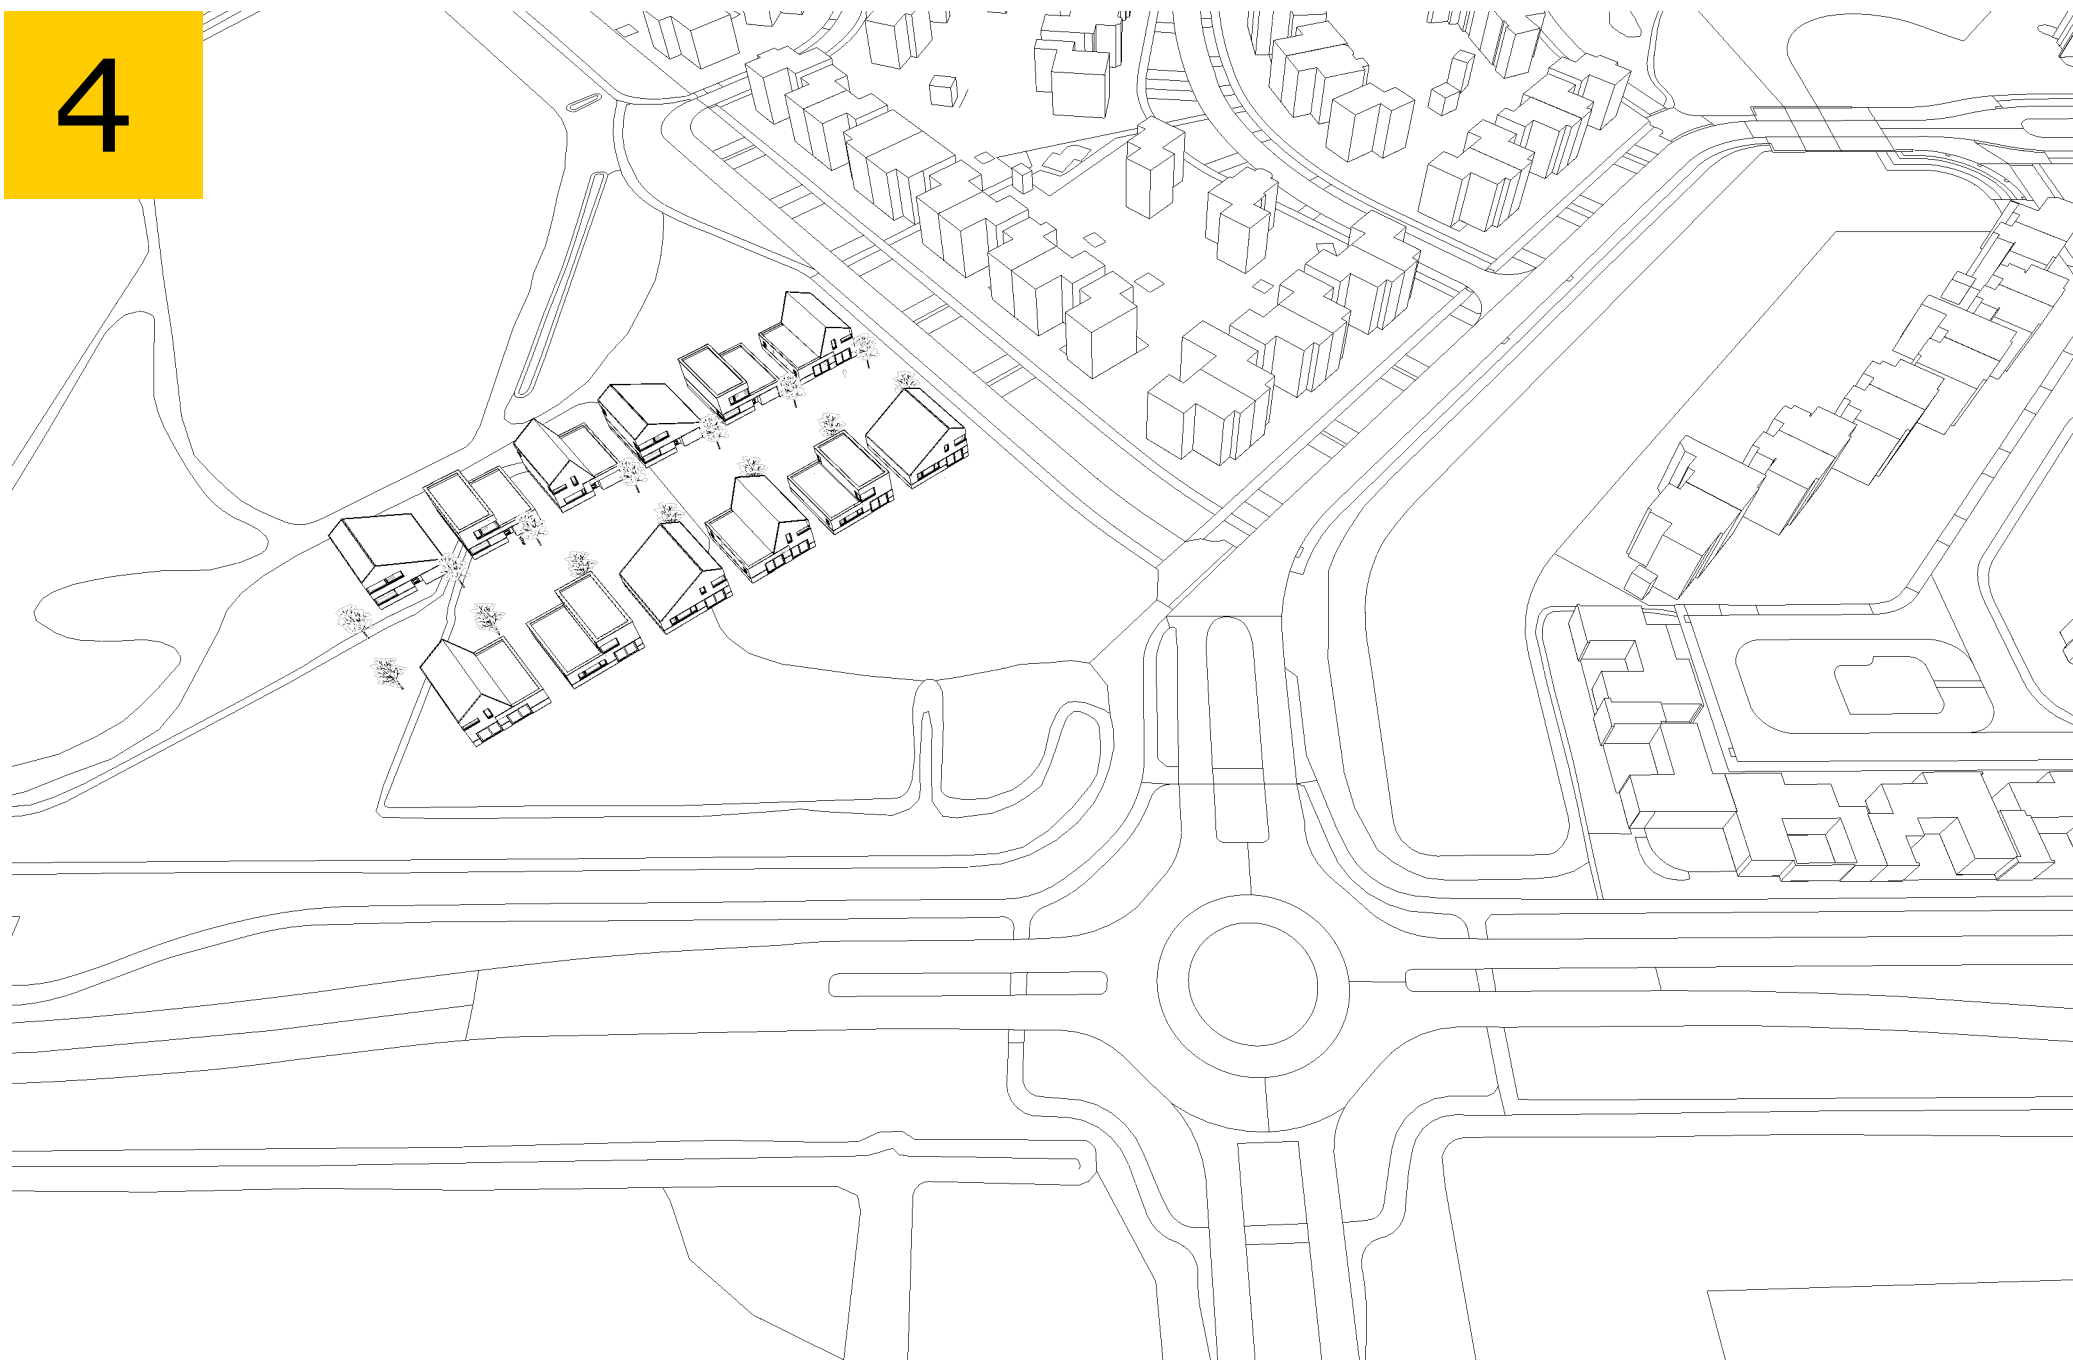
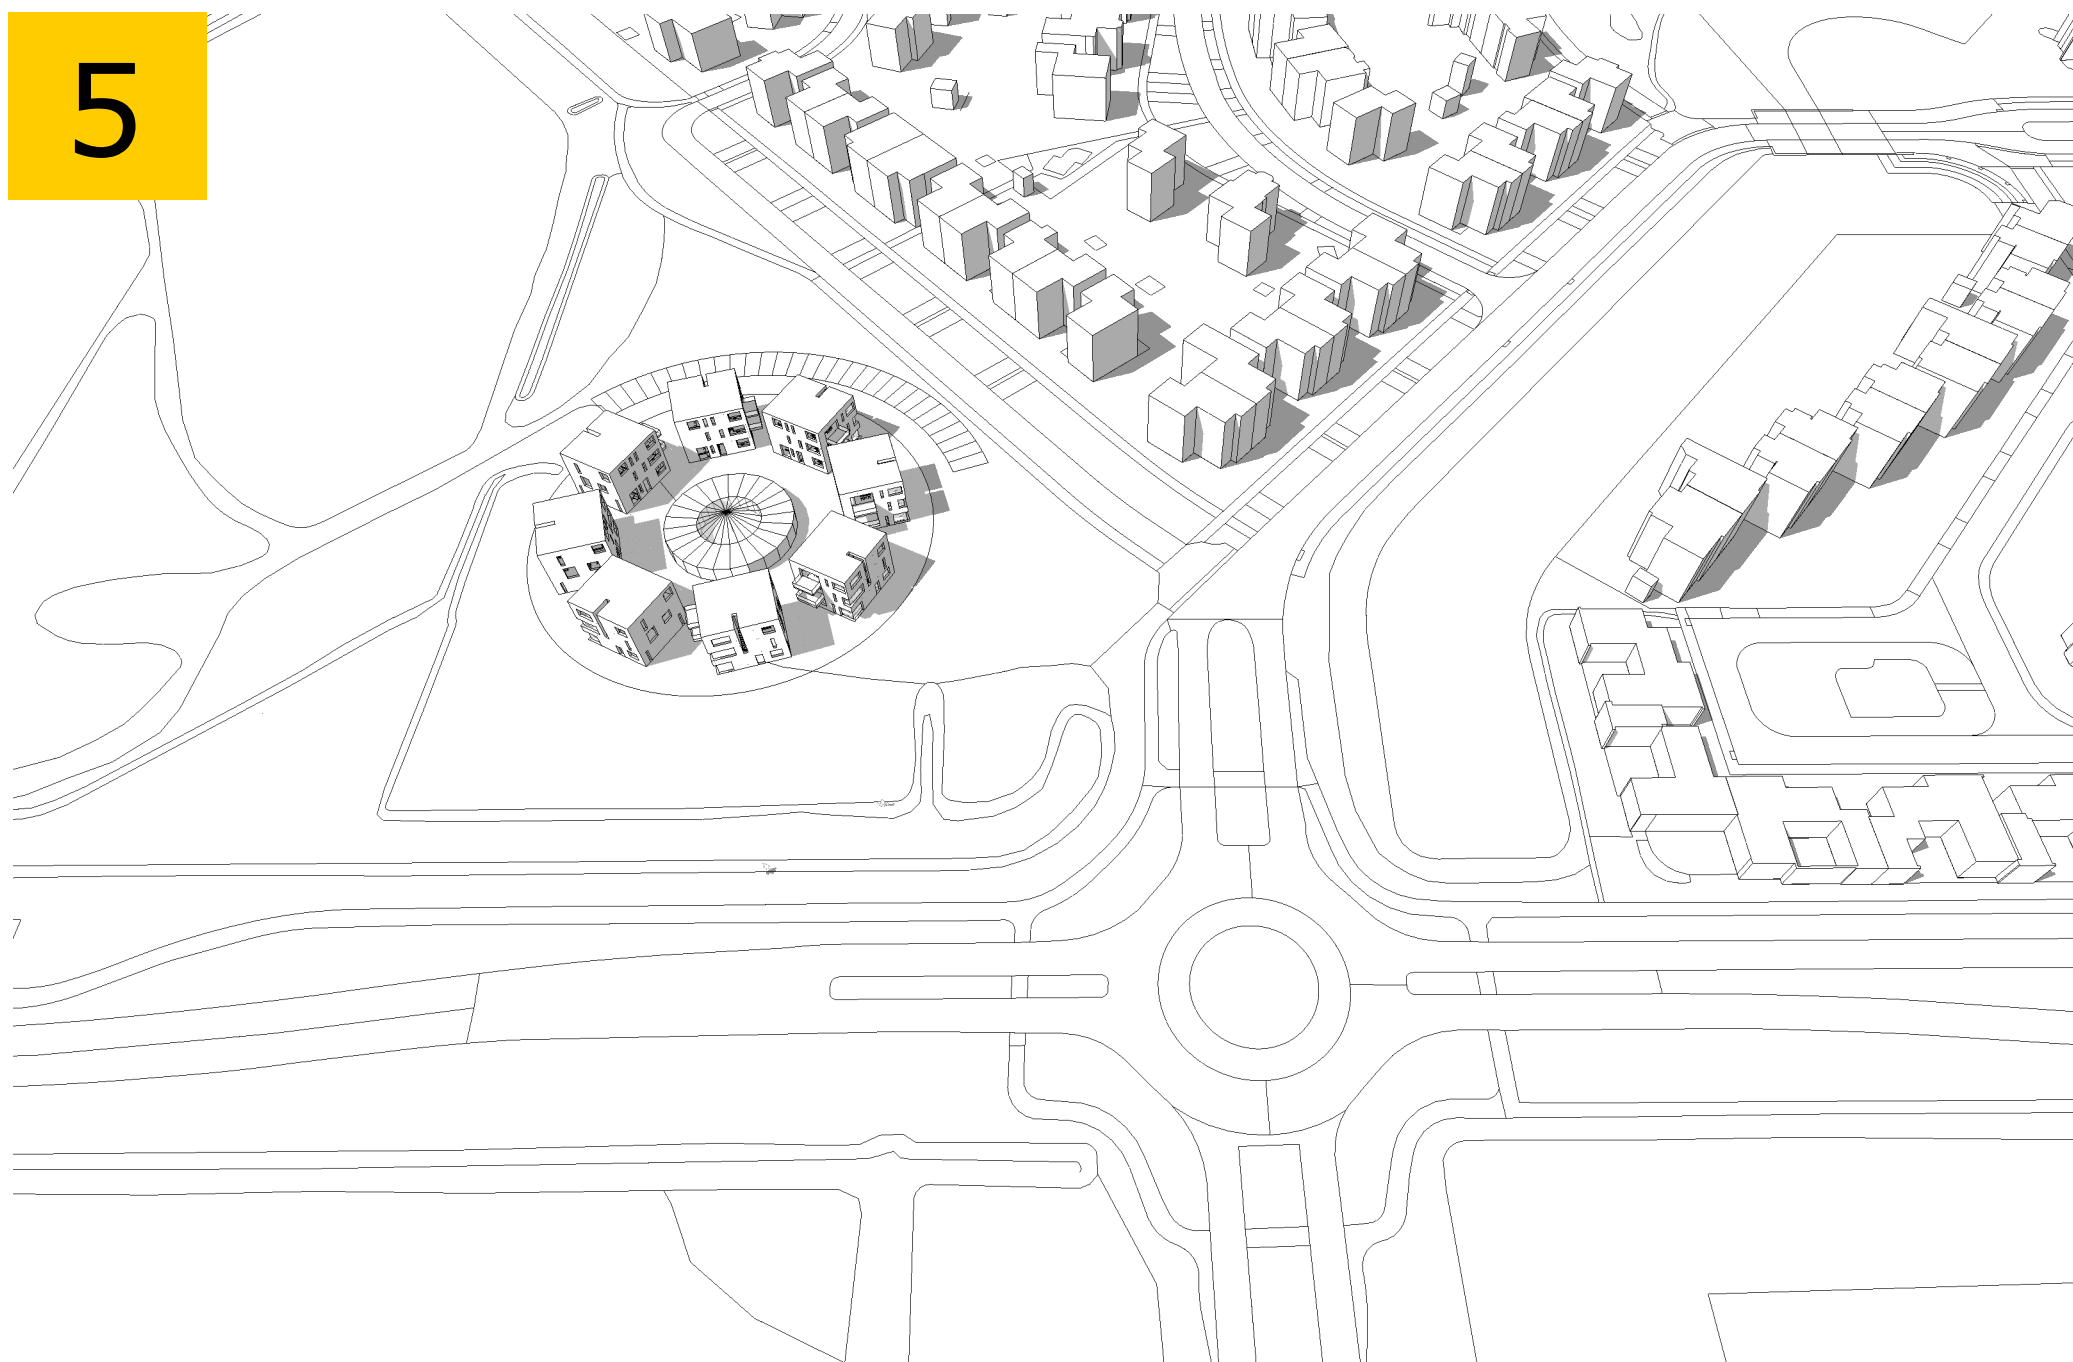


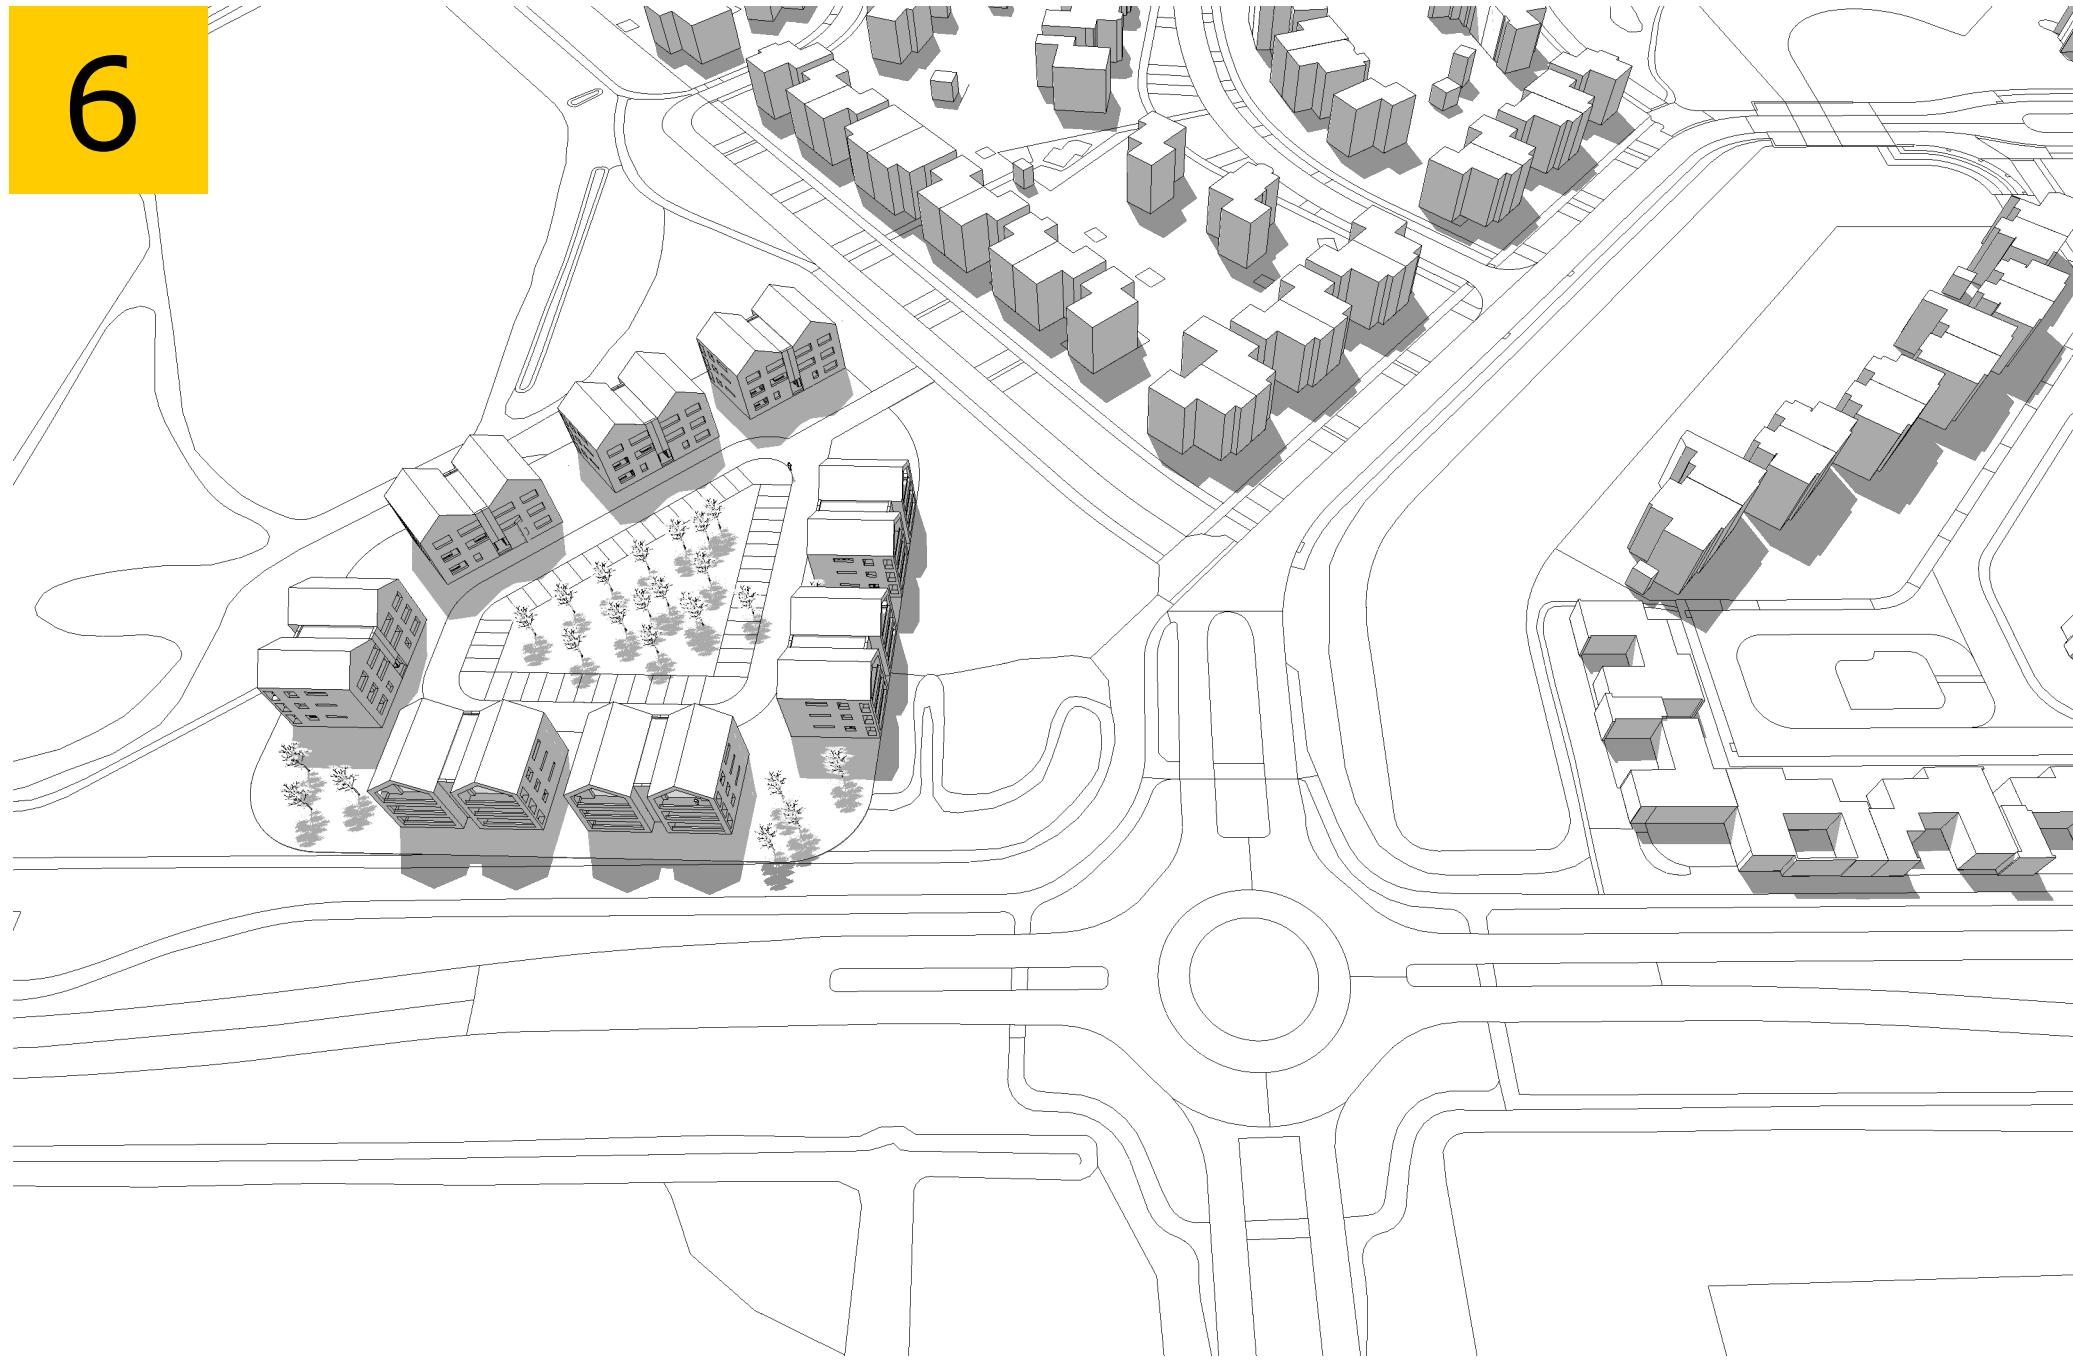


dragerconcept variant 6

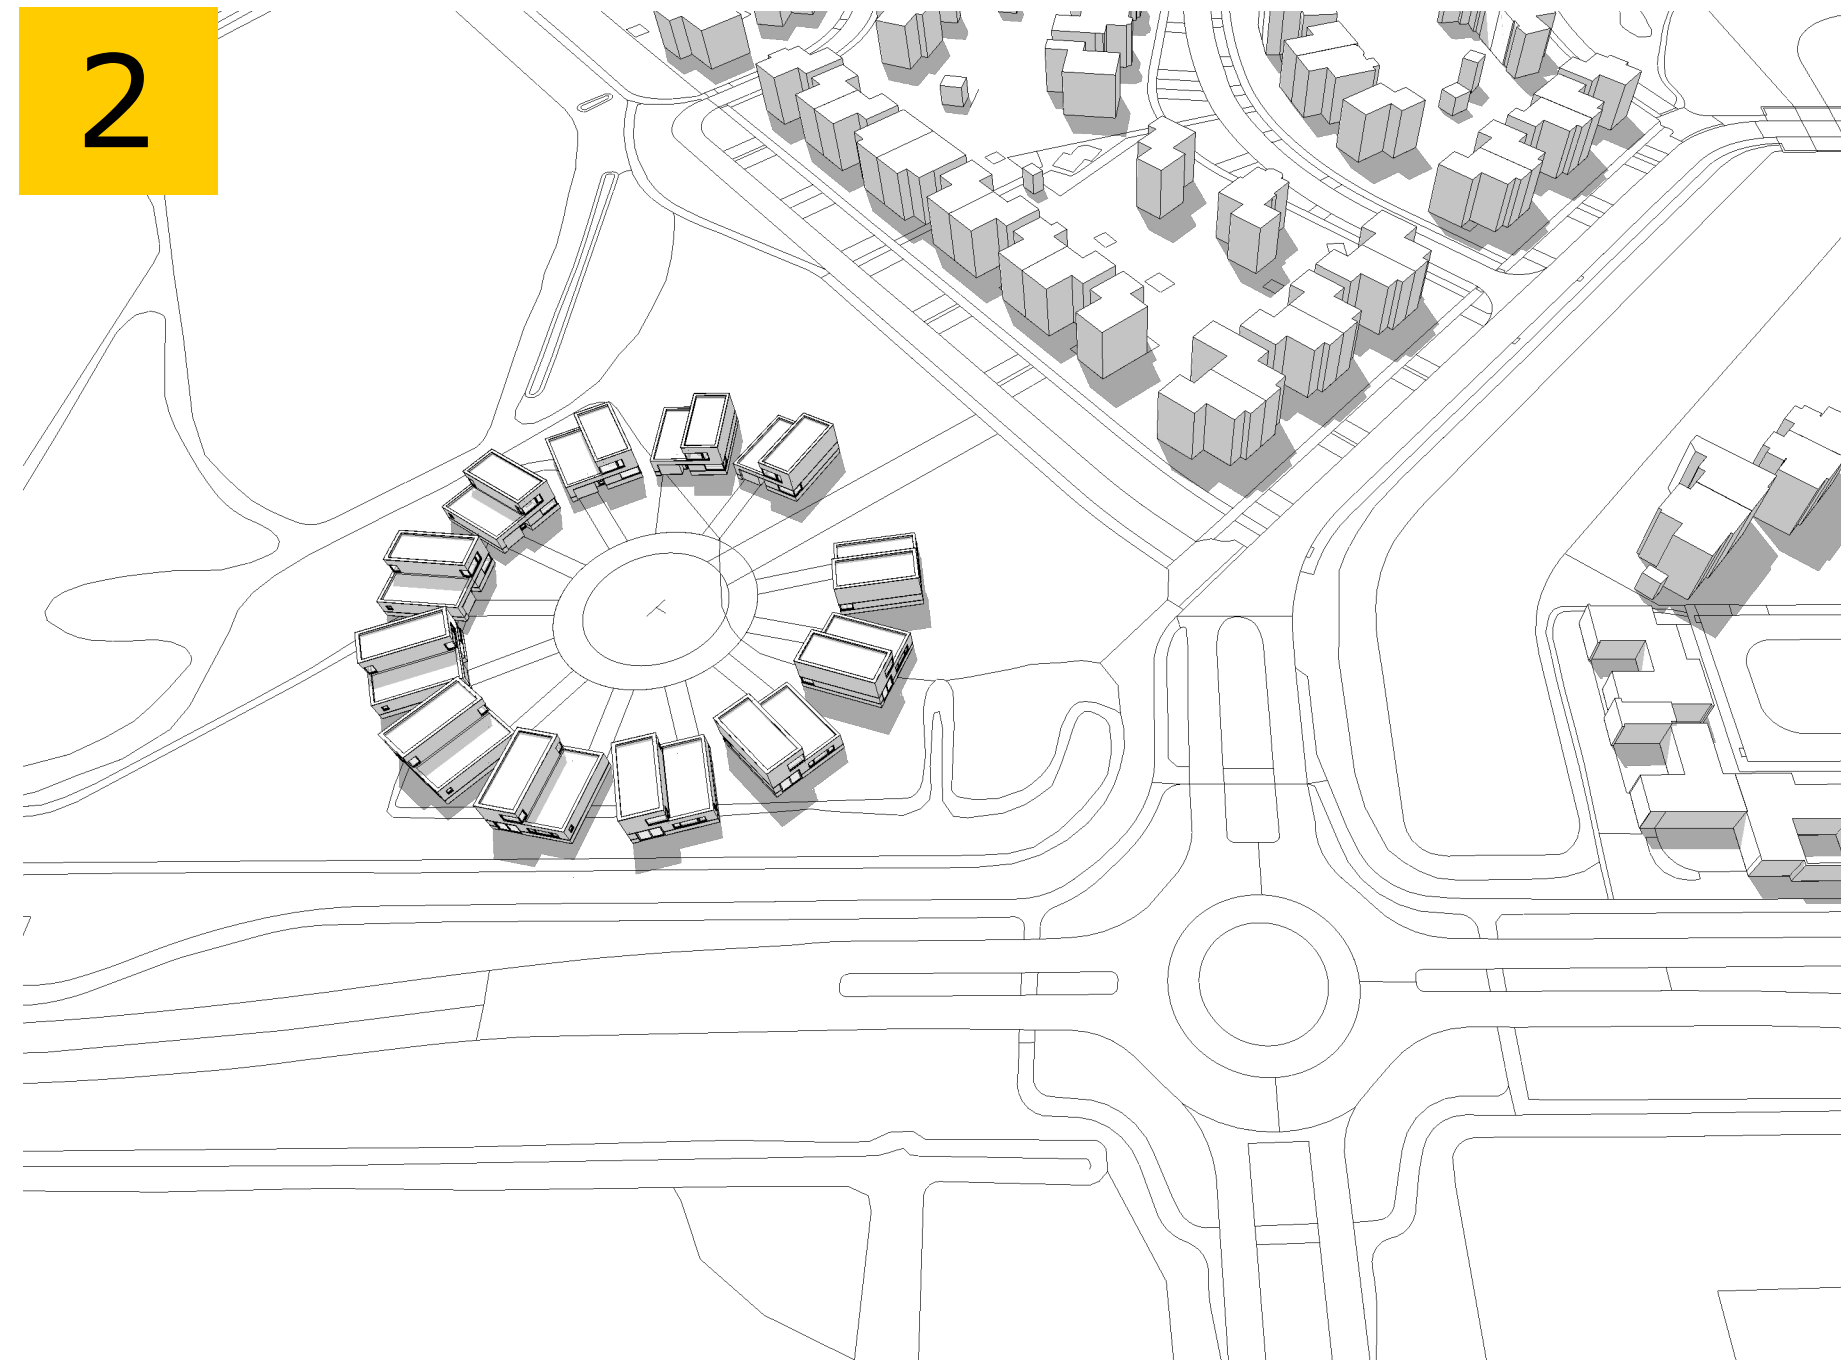

dragerconcept variant 5

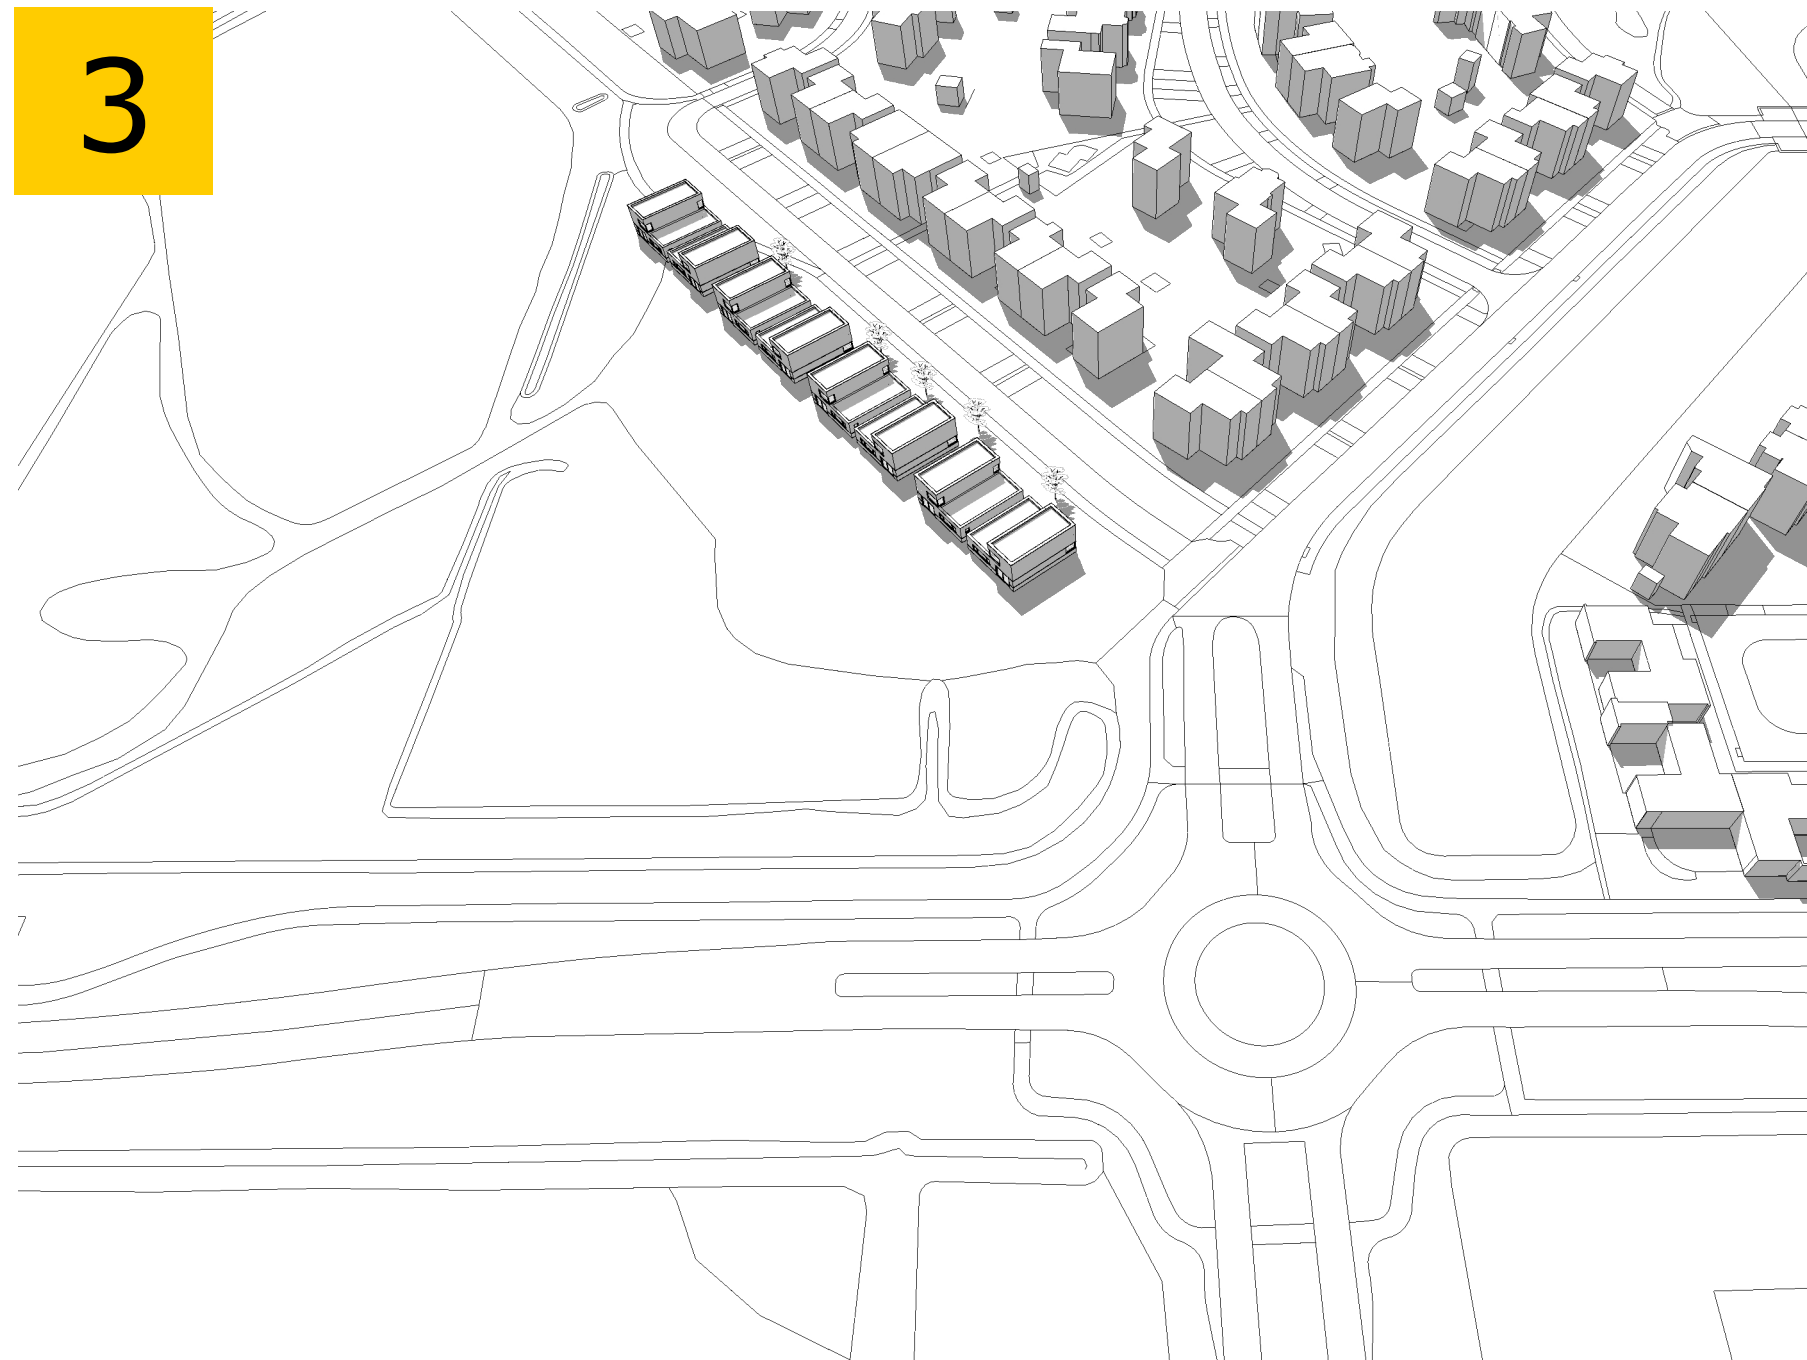

ruimtelijk beeld van variant 6

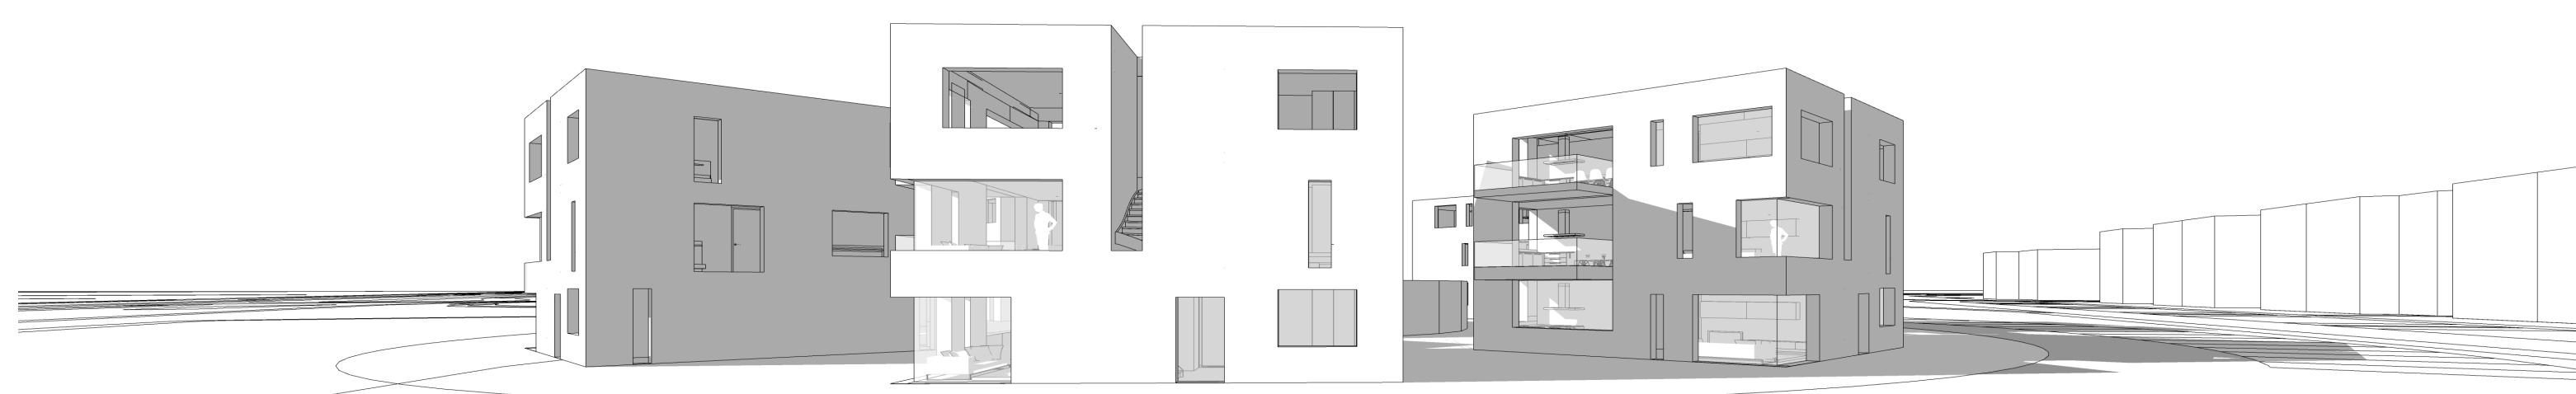

ruimtelijk beeld van variant 5



ruimtelijk beeld van variant 4

ONDERZOEK NAAR RUIMTELIJKE BOUWMOGELIJKHEDEN VOOR LOCATIE "DE DREVEN ".

Dit is een ruimtelijk onderzoek naar de mogelijkheden van een bijzondere locatie.
Dit onderzoek is bedoeld voor interne communicatie en het bepalen van het beleid voor de plek.

JOHAN SIJTSMA
architect avb bna